БЛАГОУСТРОЙСТВО ДВОРОВОЙ ТЕРРИТОРИИ

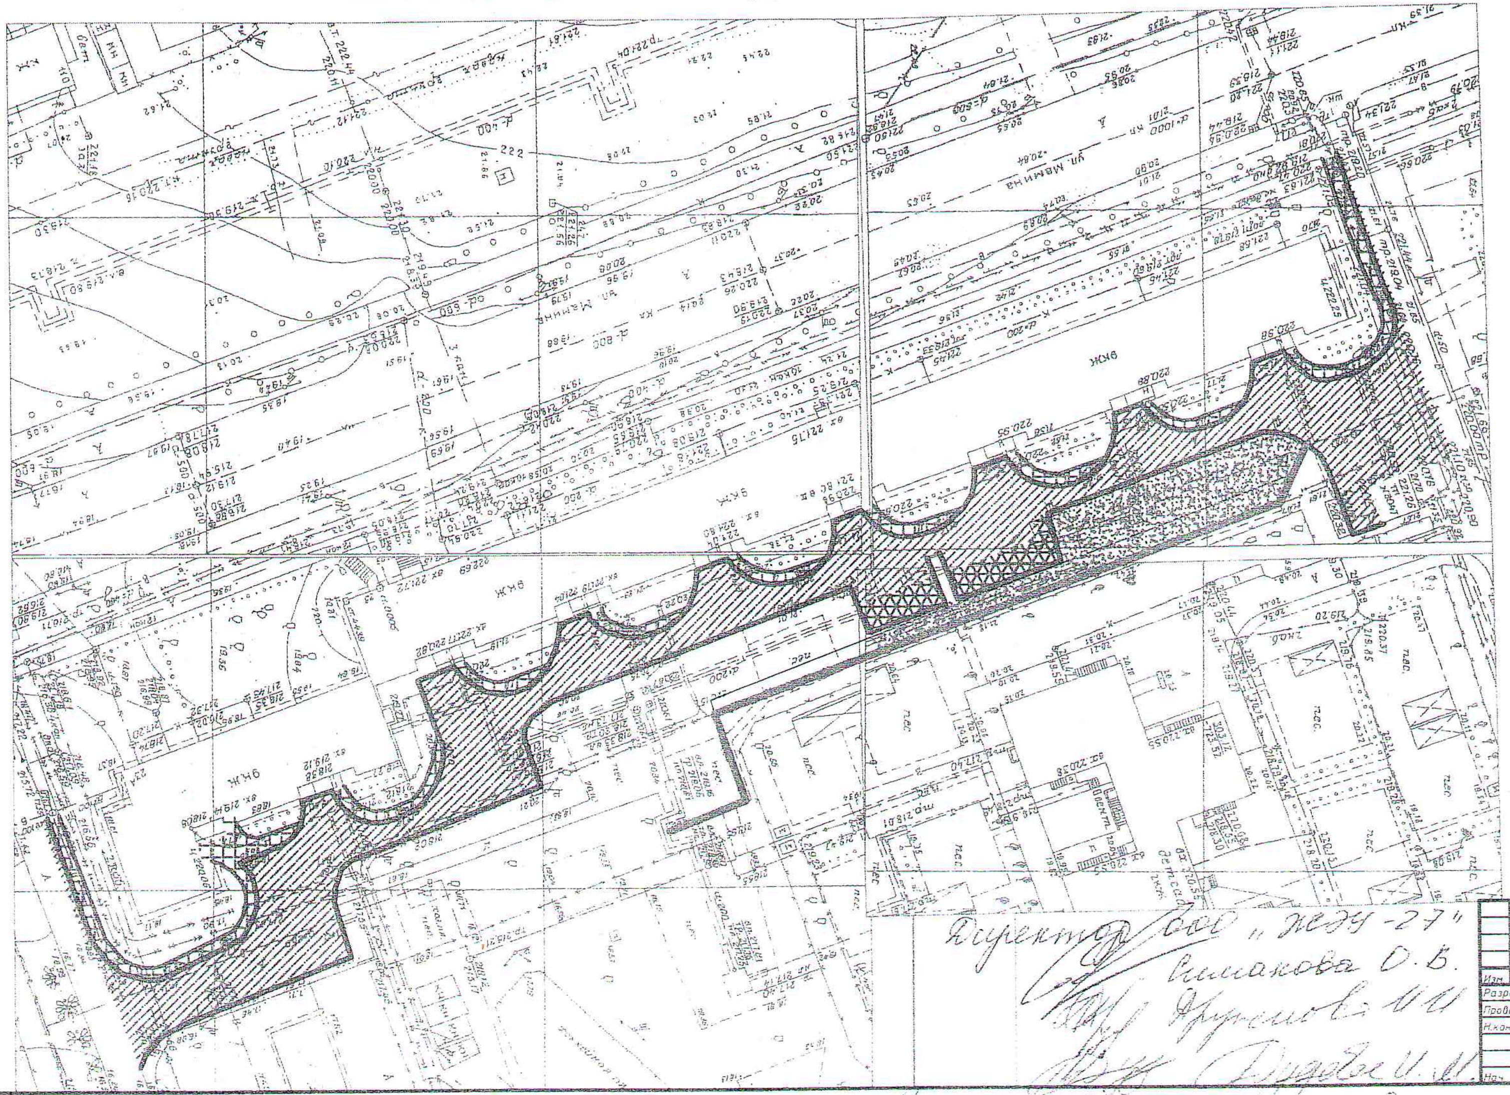

УСЛОВНЫЕ ОБОЗНАЧЕНИЯ

- ▬ Граница дворовой территории
- — Установка поребрика
- ▨ Оборудование парковок для автотранспортных средств
- ▨ Ремонт дворовых проездов
- ▨ Отсыпка дресвой
- ▦ Ремонт тротуаров

						20/10-2018-ГП			
						г. Челябинск, Тракторозаводский район			
Изм	Кол.уч	Лист	Nдок	Подпись	Дата				
Разраб		Мартынова			.10.2018	Благоустройство дворовой территории многоквартирных жилых домов № 23 ул. Мамина	Стадия	Лист	Листов
Провер		Малова			.10.2018		Р		
Н.контр		Мамаева			.10.2018	Схема дворовой территории	ООО Компания "Жилкомсервис"		
Нач. СТК		Парфентьева			.10.2018				

Директор ООО "ЖЭУ-27"
Рисакова О.Б.
Фурсова И.И.
Дудова И.М.

13.03.19 Аристов Согласовано

Согласовано [illegible]
[illegible]